


桃園市龜山區南美國民小學112學年度教室配置平面圖

大 坑 溪

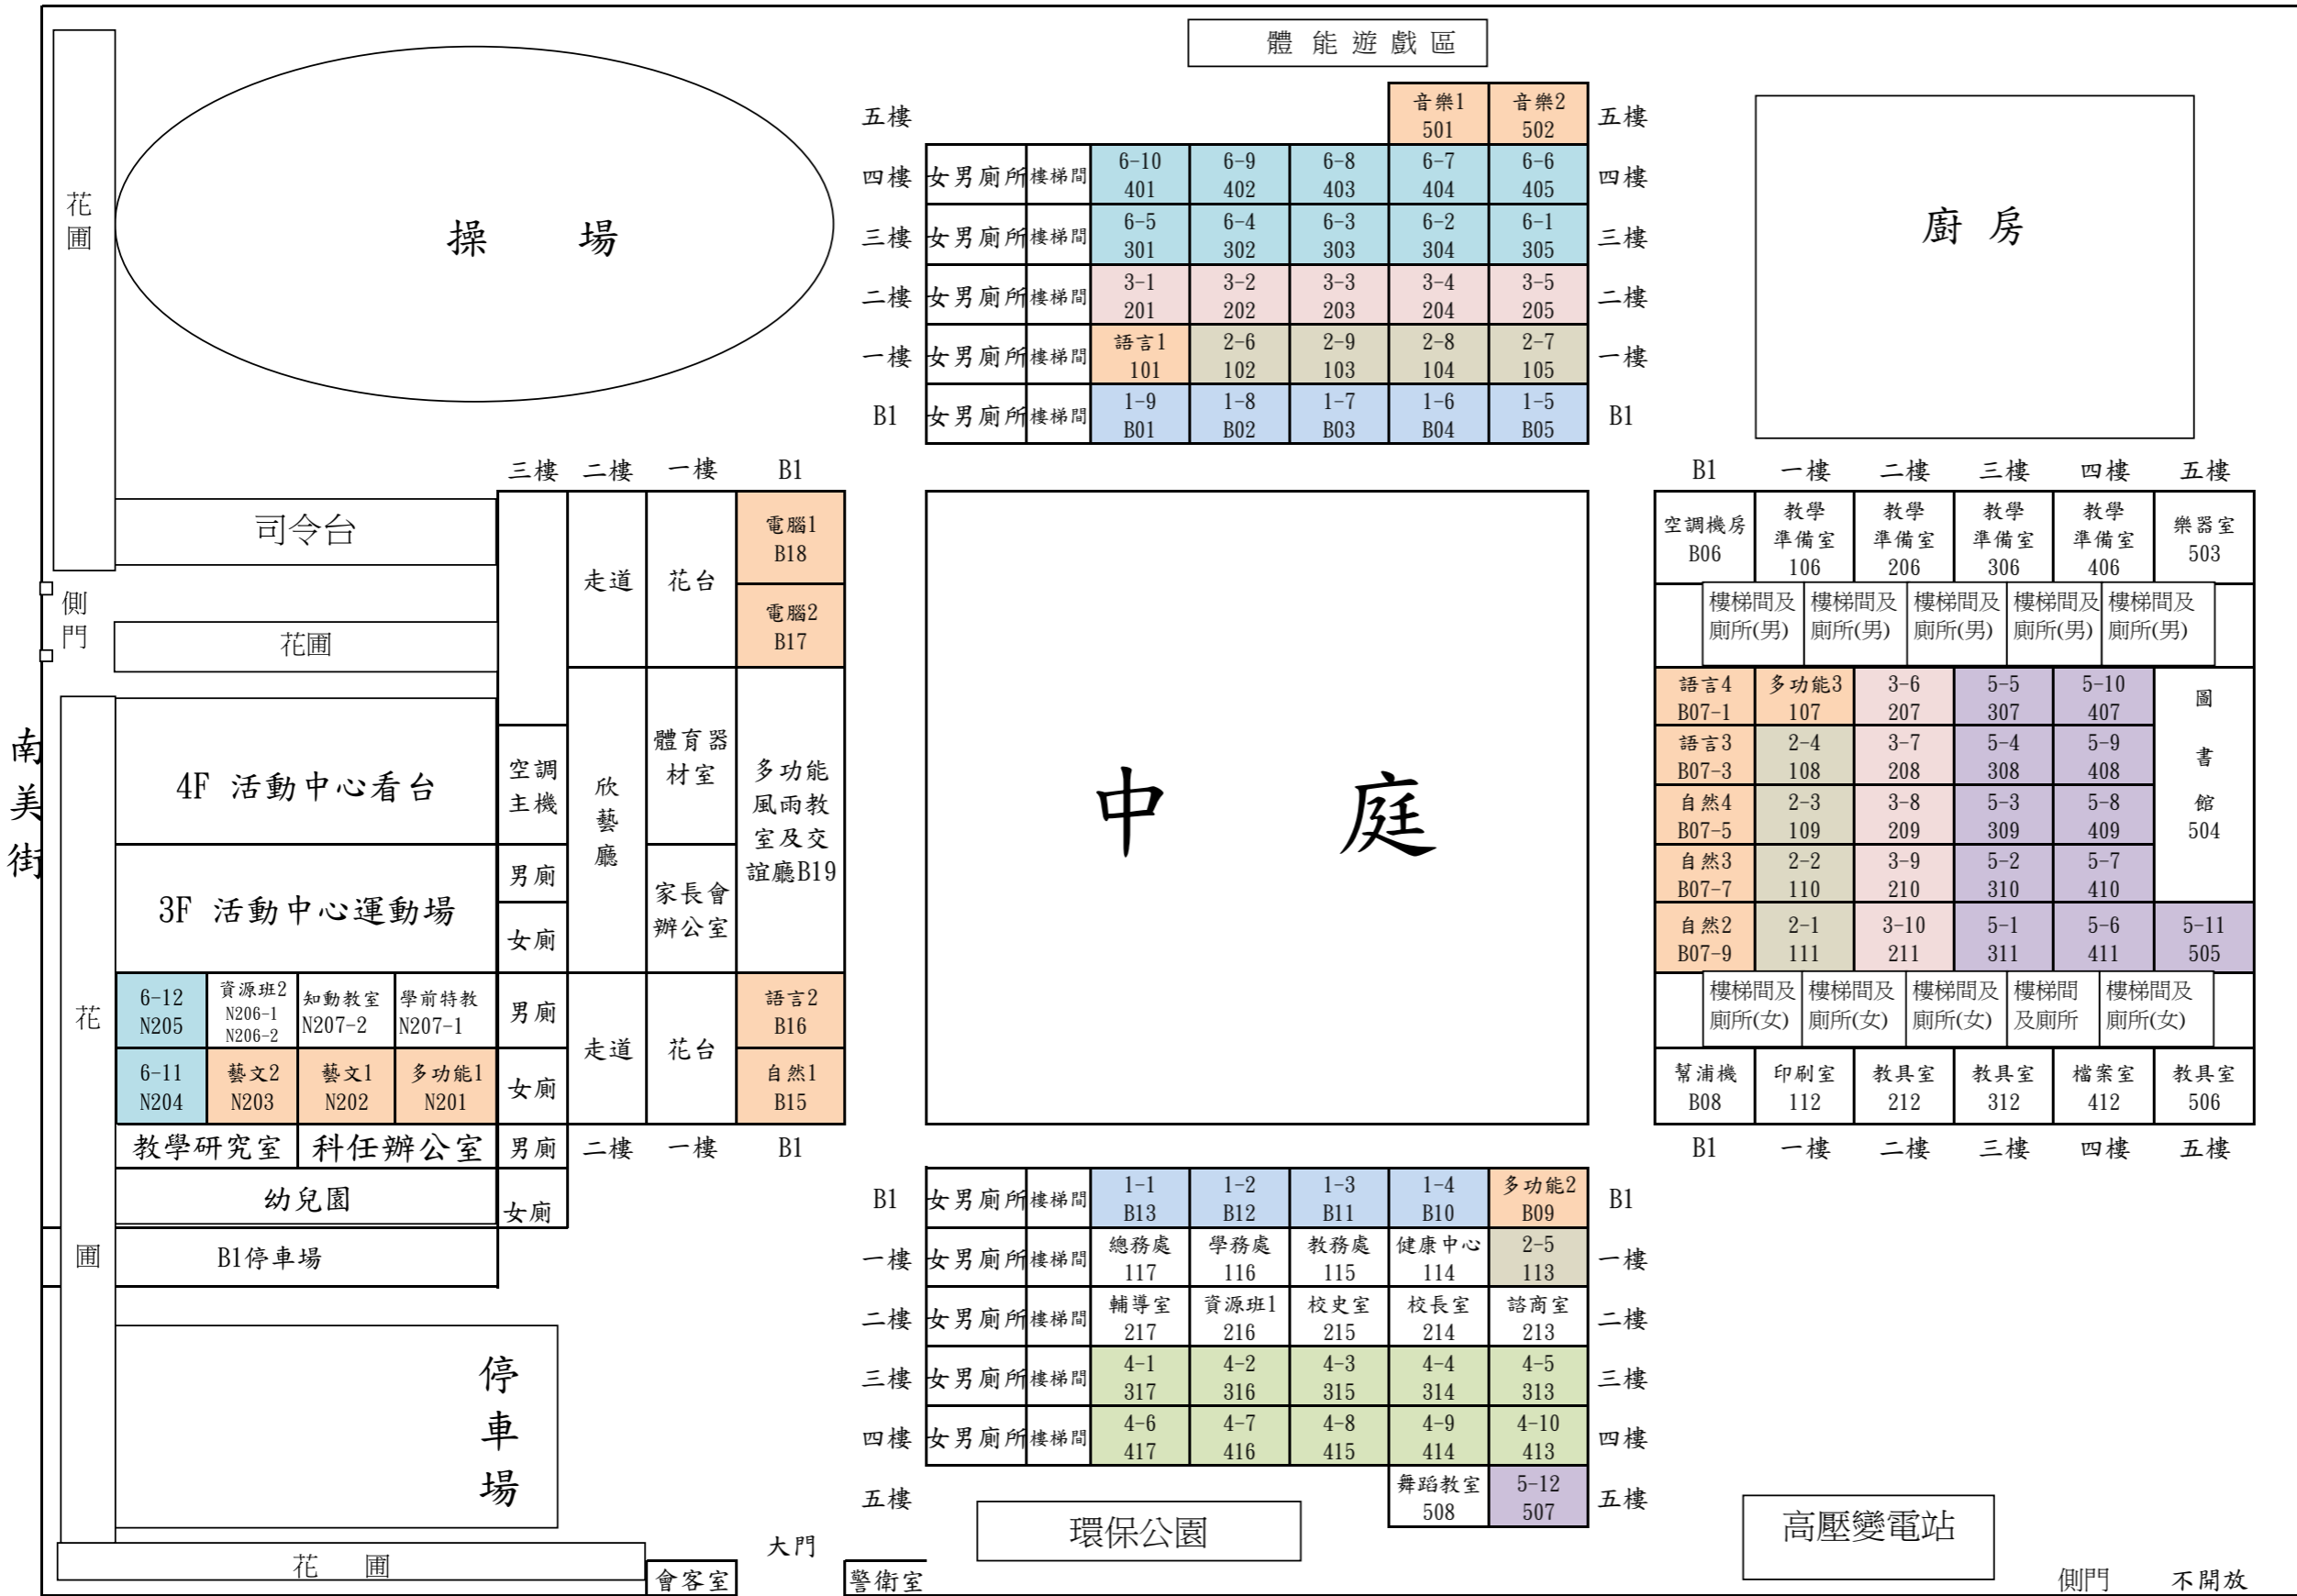

1年級	9班
2年級	9班
3年級	10班
4年級	10班
5年級	12班
6年級	12班
合計	62班

體能遊戲區						
五樓		音樂1	音樂2			
		501	502			
四樓	女男廁所	樓梯間	6-10	6-9	6-8	6-7
			401	402	403	404
			6-5	6-4	6-3	6-2
三樓	女男廁所	樓梯間	301	302	303	304
			6-1	6-2	6-3	6-4
二樓	女男廁所	樓梯間	201	202	203	204
			3-1	3-2	3-3	3-4
一樓	女男廁所	樓梯間	101	102	103	104
			2-6	2-9	2-8	2-7
B1	女男廁所	樓梯間	1-9	1-8	1-7	1-6
			B01	B02	B03	B04
			B05			

B1	一樓	二樓	三樓	四樓	五樓
空調機房	教學準備室	教學準備室	教學準備室	教學準備室	樂器室
B06	106	206	306	406	503
樓梯間及廁所(男)	樓梯間及廁所(男)	樓梯間及廁所(男)	樓梯間及廁所(男)	樓梯間及廁所(男)	
語言4	多功能3	3-6	5-5	5-10	圖書室
B07-1	107	207	307	407	
語言3	2-4	3-7	5-4	5-9	
B07-3	108	208	308	408	
自然4	2-3	3-8	5-3	5-8	
B07-5	109	209	309	409	
自然3	2-2	3-9	5-2	5-7	
B07-7	110	210	310	410	
自然2	2-1	3-10	5-1	5-6	5-11
B07-9	111	211	311	411	505
樓梯間及廁所(女)	樓梯間及廁所(女)	樓梯間及廁所(女)	樓梯間及廁所(女)	樓梯間及廁所(女)	
幫浦機	印刷室	教具室	教具室	檔案室	教具室
B08	112	212	312	412	506

B1	女男廁所	樓梯間	1-1	1-2	1-3	1-4	多功能2
			B13	B12	B11	B10	B09
一樓	女男廁所	樓梯間	總務處	學務處	教務處	健康中心	2-5
			117	116	115	114	113
二樓	女男廁所	樓梯間	輔導室	資源班1	校史室	校長室	諮商室
			217	216	215	214	213
三樓	女男廁所	樓梯間	4-1	4-2	4-3	4-4	4-5
			317	316	315	314	313
四樓	女男廁所	樓梯間	4-6	4-7	4-8	4-9	4-10
			417	416	415	414	413
五樓					舞蹈教室	5-12	507
					508		

南 上 路